

**CONSTRUCTION D'UN LOCAL PROFESSIONNEL
ET D'UN LOGEMENT DE FONCTION**

maître d'ouvrage :

Mr et Mme BROUSSET
30 rue Lejeune 31000 Toulouse

maître d'oeuvre :

architecte D.P.L.G
AARIM, M
56 Av de Toulouse
31270 CUGNAUX
tel : 05 61 92 18 33
fax : 05 61 92 18 33


PERMIS DE CONSTRUIRE

PLANS ETABLIS le 09-08-2004



ARCHITECTE D.P.L.G.
M. AARIM
56, av de Toulouse - 31270 CUGNAUX
Tel / Fax 05 61 92 18 33 / 05 22 06 06 44




DEMANDE DE PERMIS DE CONSTRUIRE	
SITUATION	
PLAN DE MASSE	1/150
COUPE SUR TERRAIN	1/150
PLAN DE CLOTURE	1/150
PLANS RDC	1/150
FACADES	1/100
COUPES	1/100
PHOTOGRAPHIES SITE	
PERSPECTIVES	
INSERTION SITE	
NOTICE ARCHITECTURALE	

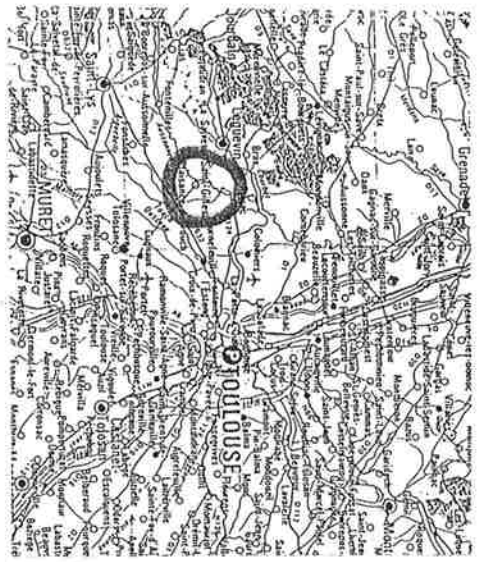


Situation

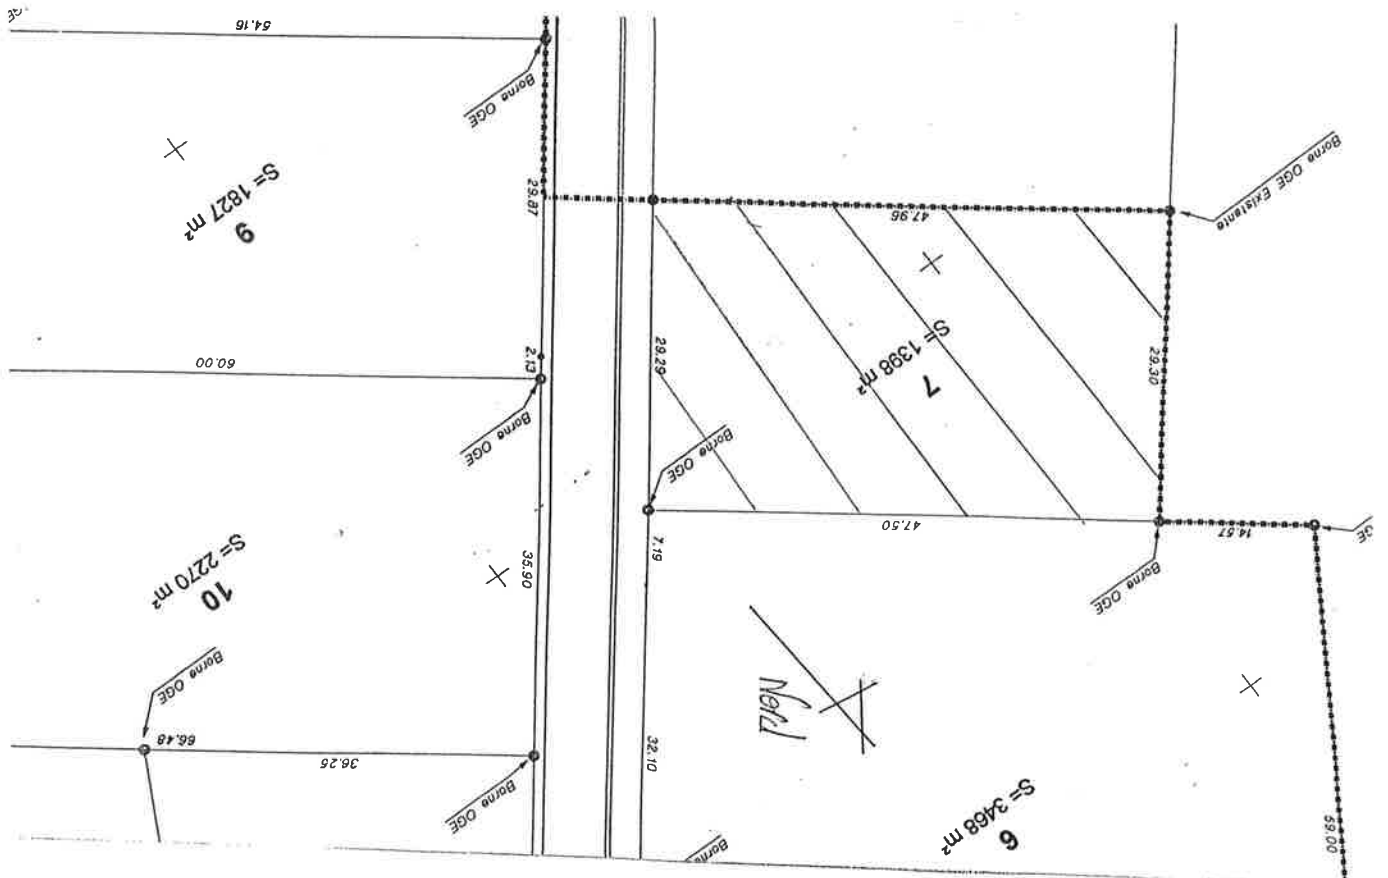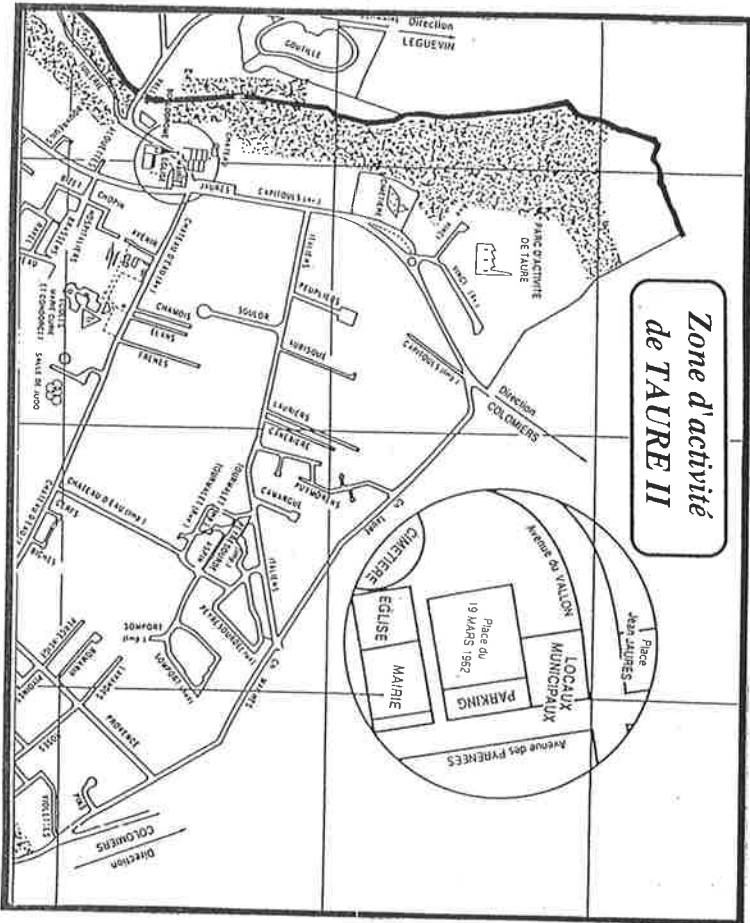

202 PS AF

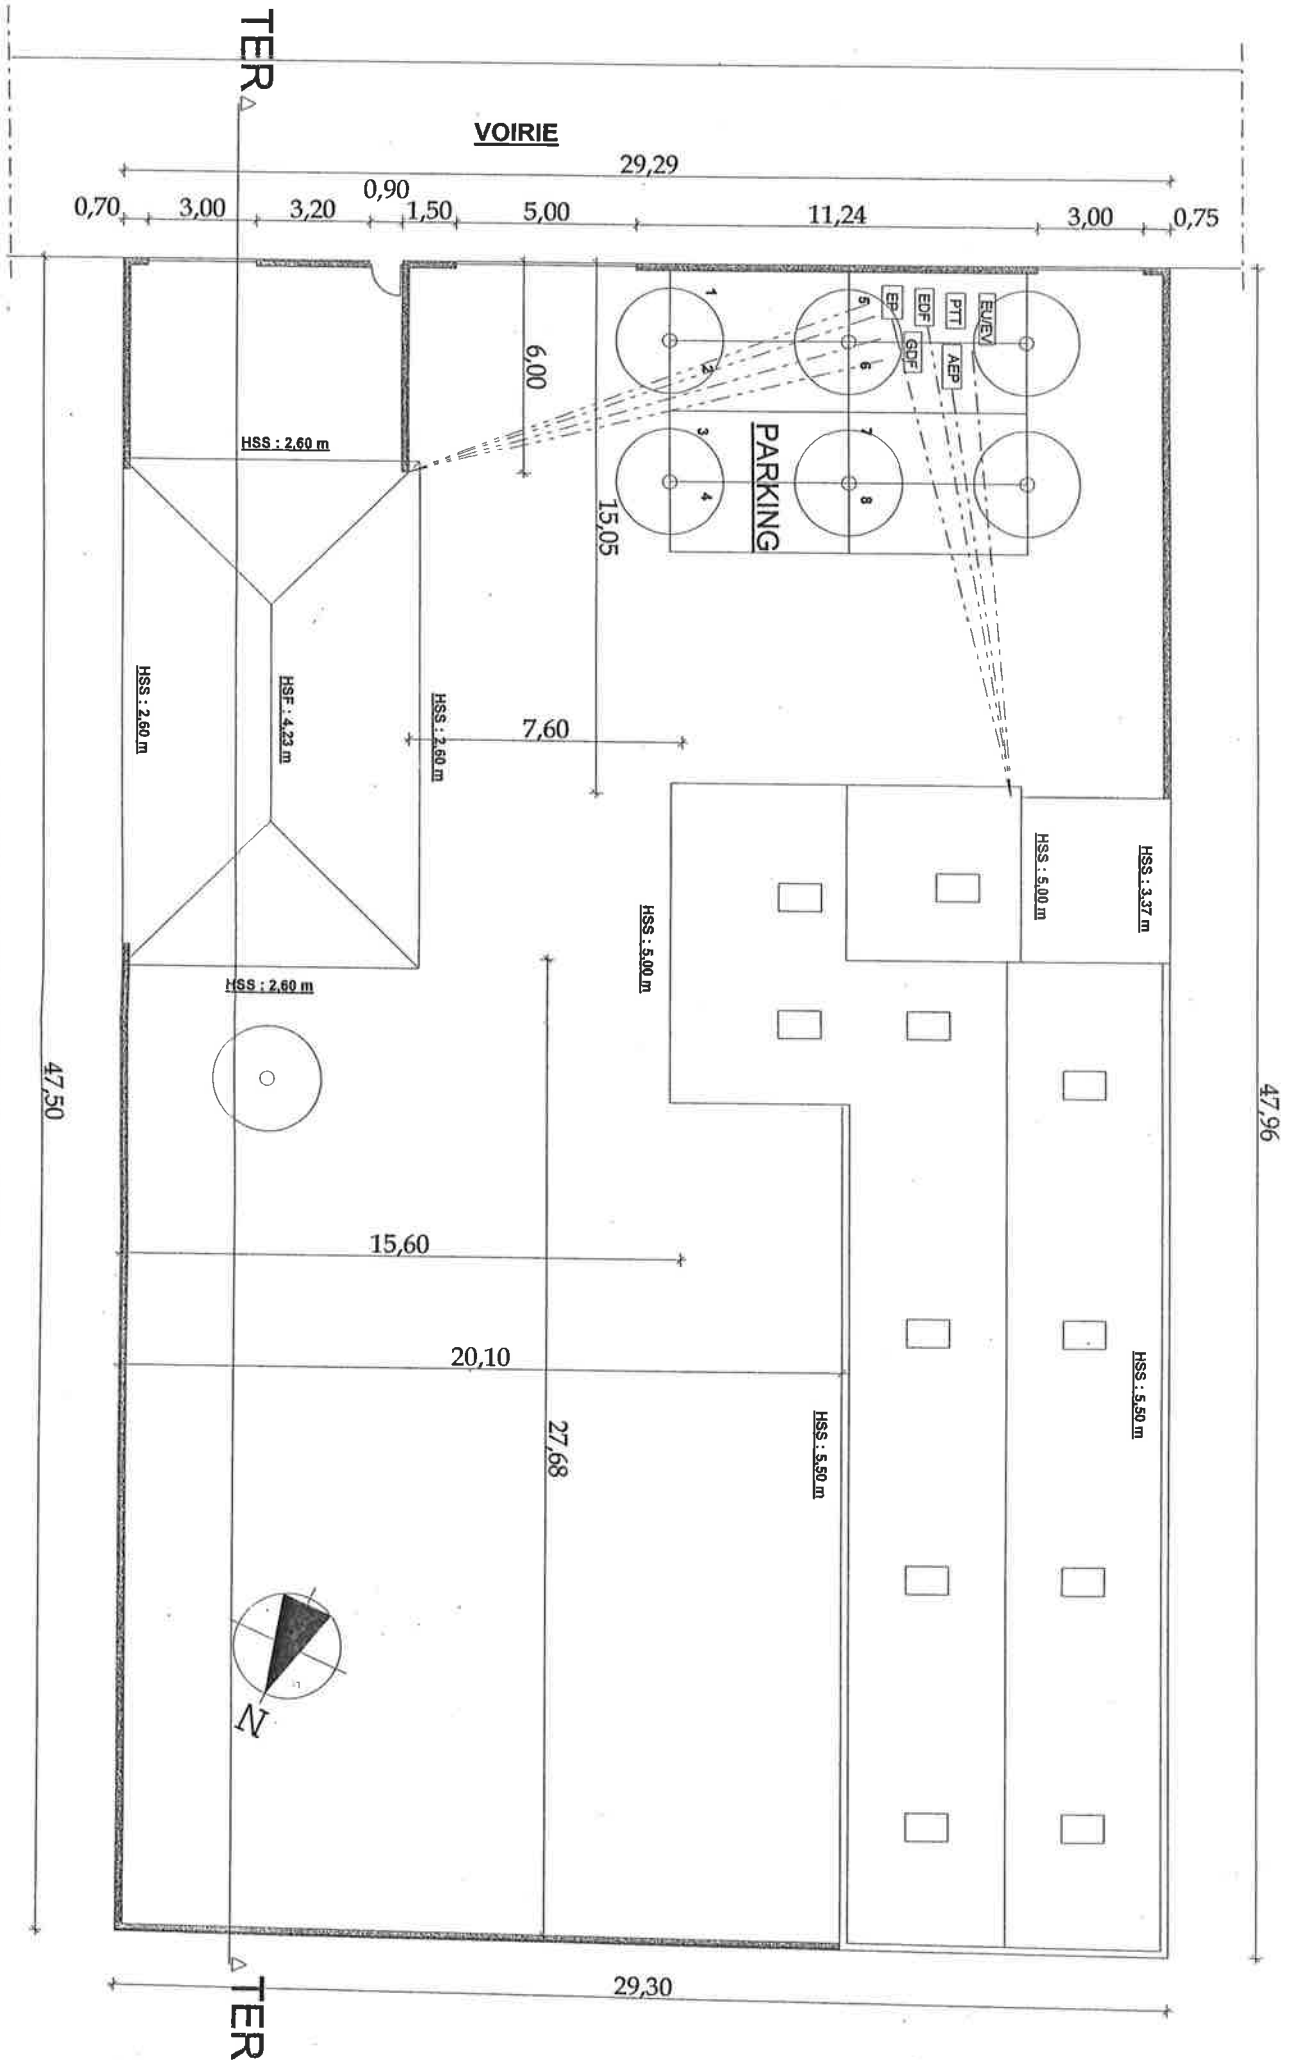


RS
CS
ATL

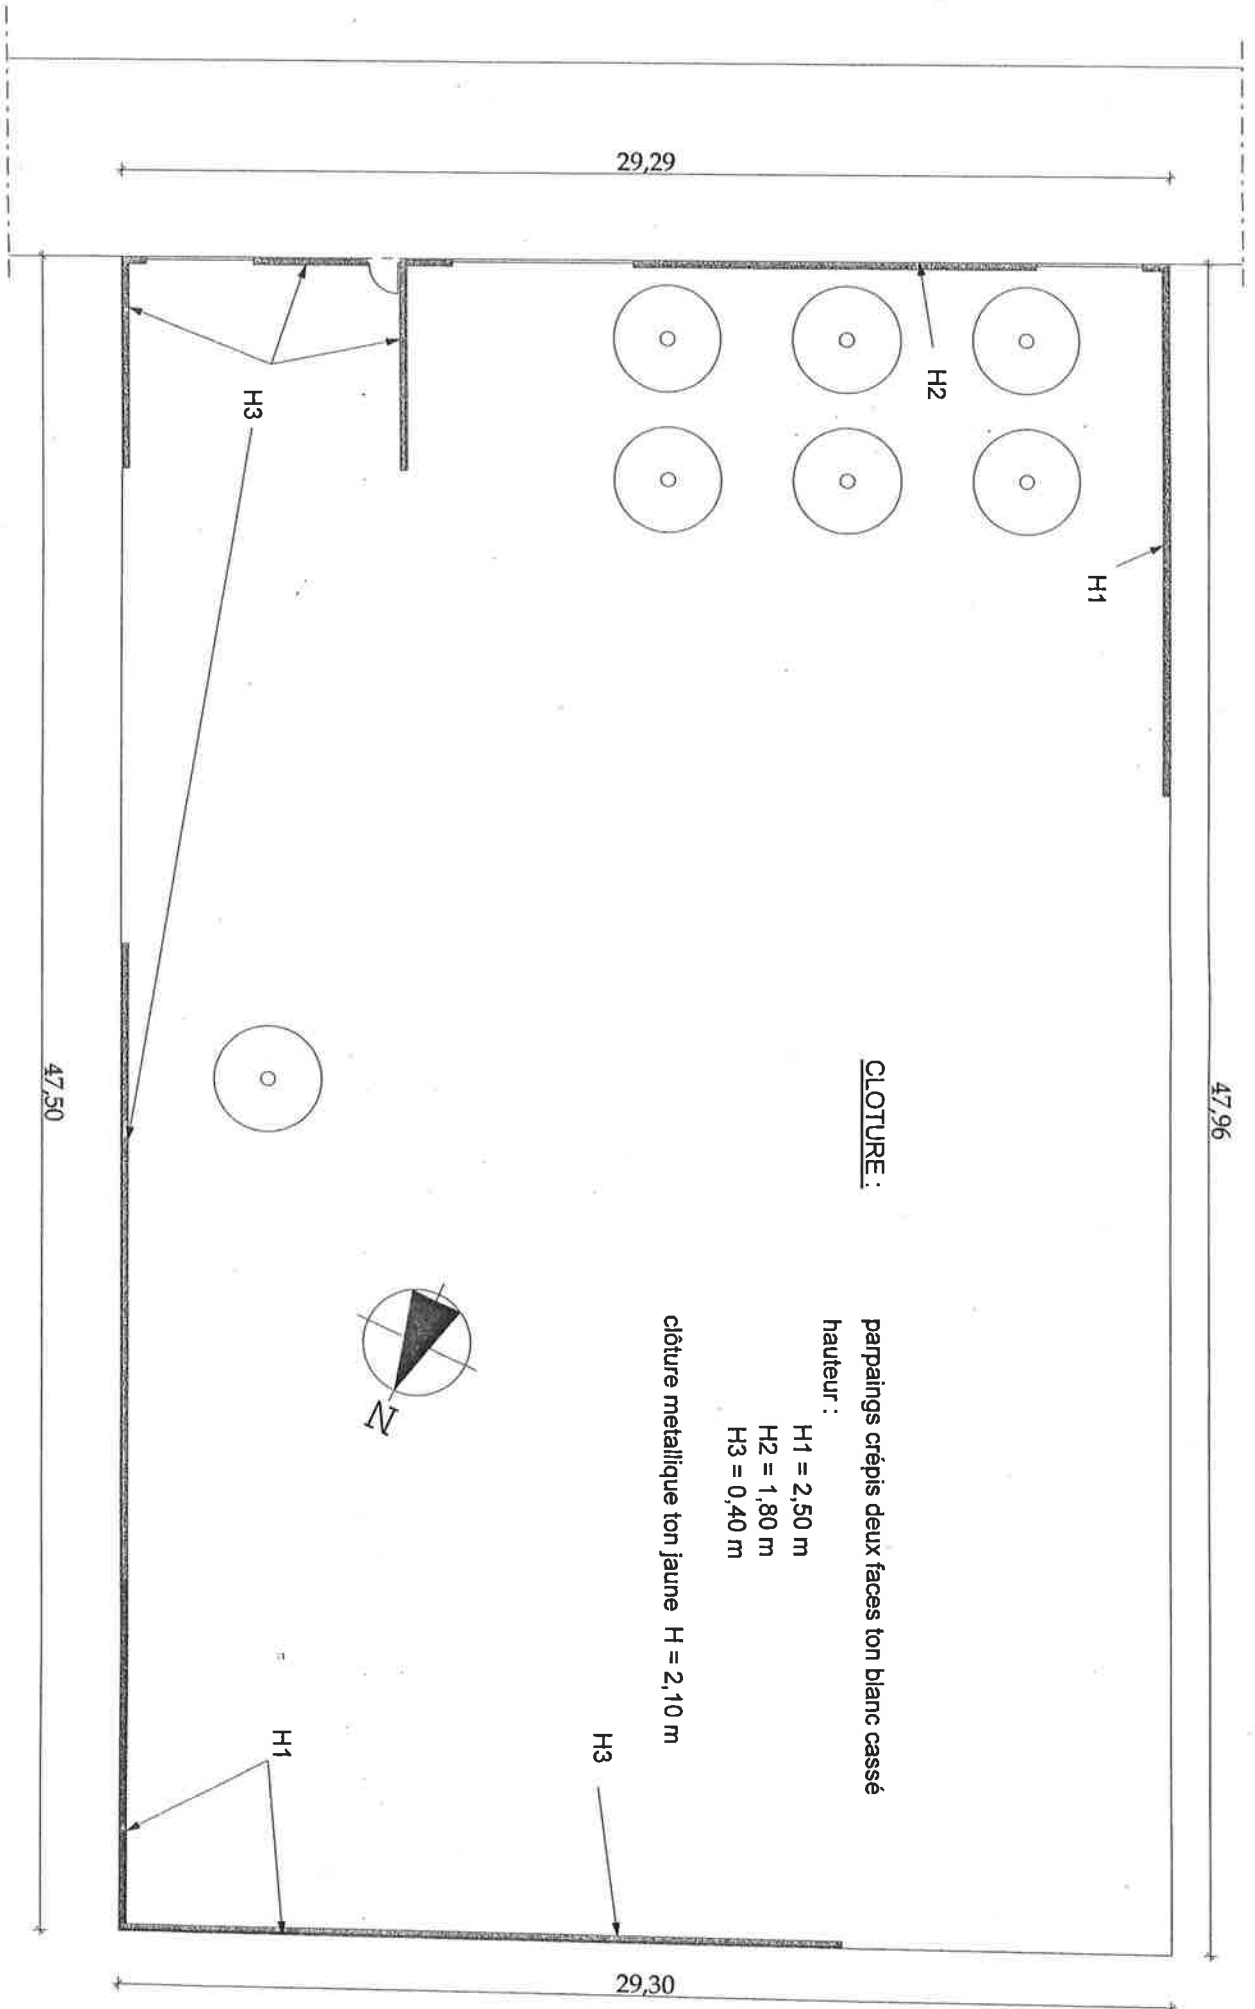



PLAN DE CLOTURE Ech : 1/150

Als CB
 AT

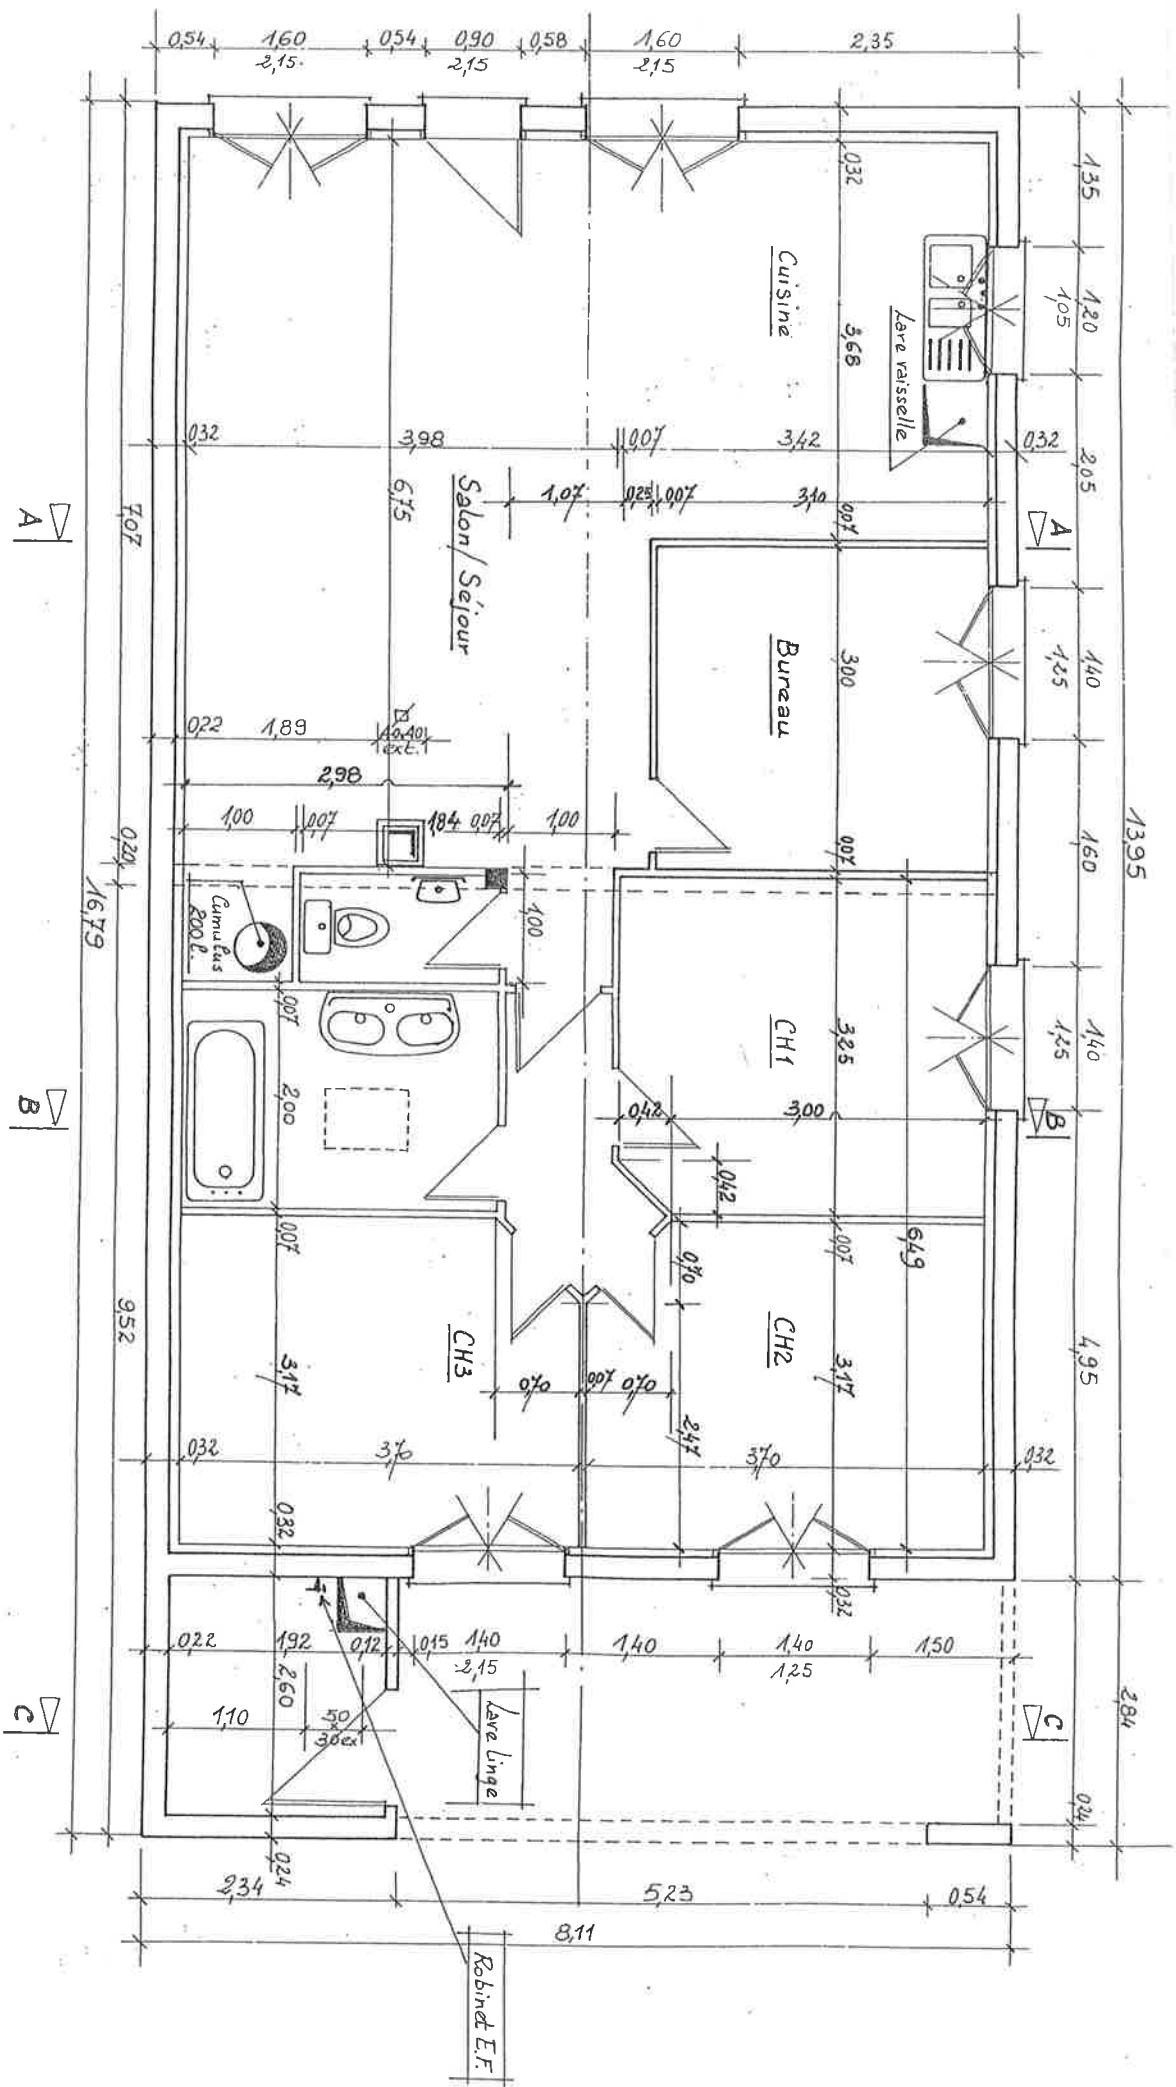


Propriété de Mme et M. BROUSSET
 23, avenue Léonard de Vinci
 Z.A. de Taure II Lot n°7
 31880 - LA SALVETAT SAINT GILLES


R.D.C.
 Logement de fonction.

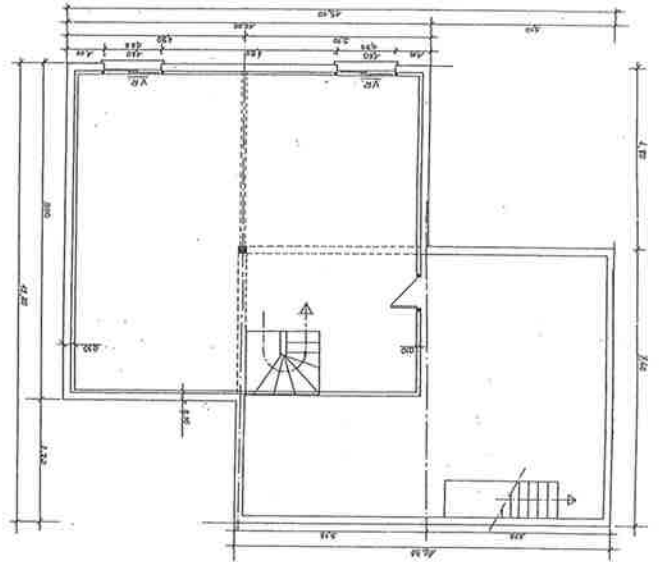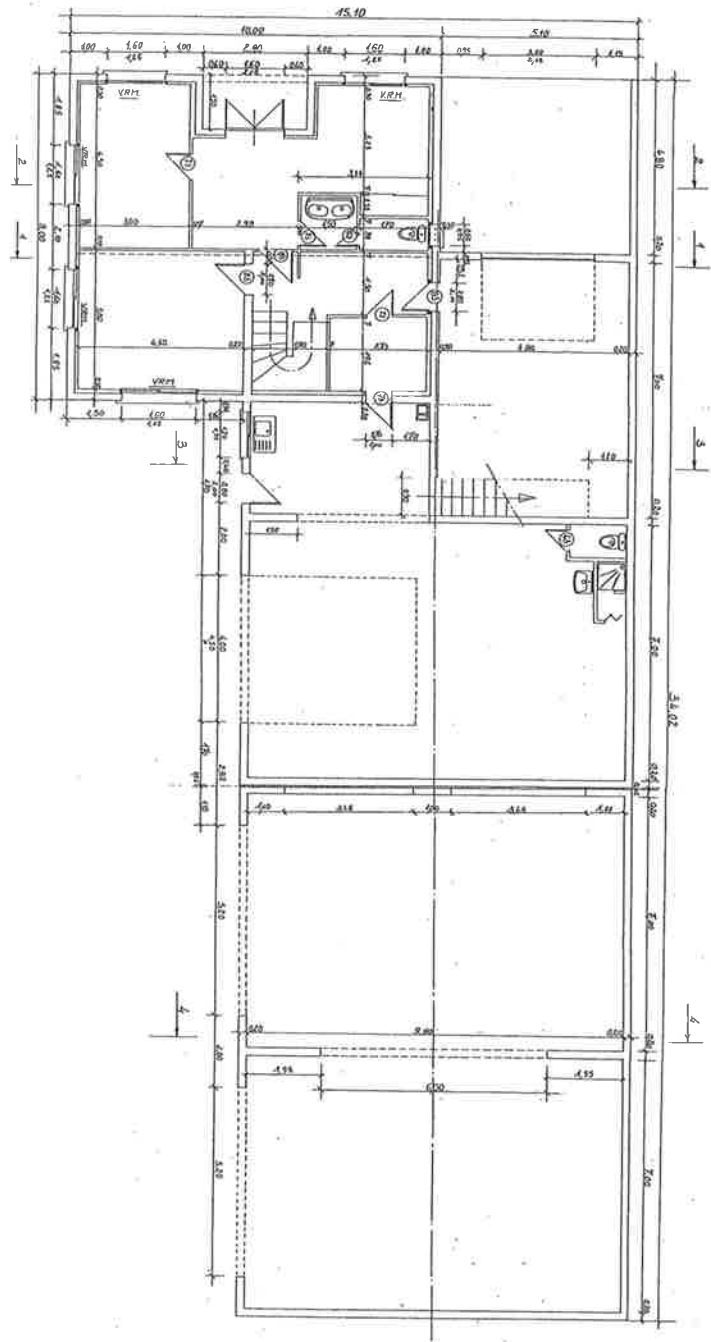


Propriétés de Mme et M. BROUSSET
 23, avenue Léonard de Vinci
 Z.A. de Taure II Lot n°7
 31880 - LA SALVETAT SAINT GILLES

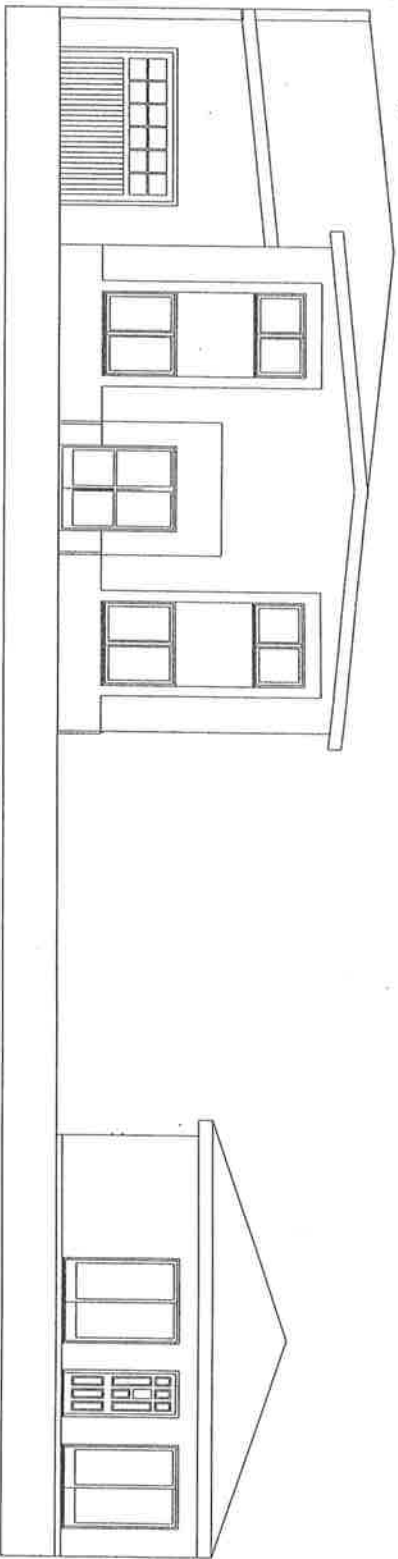


FACADE SUD EST Ech : 1/100

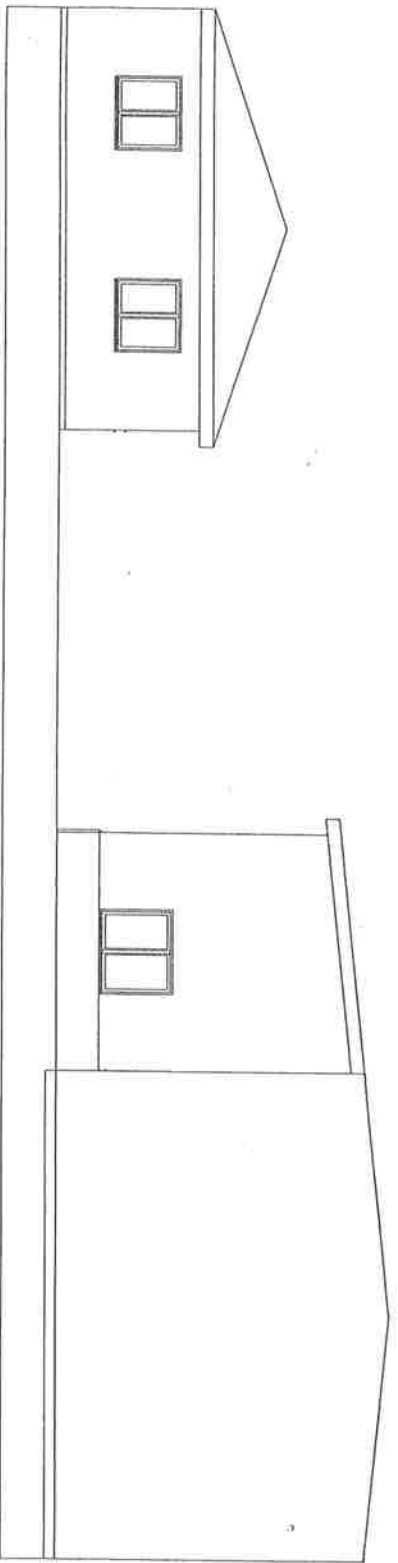


FACADE NORD OUEST Ech : 1/100

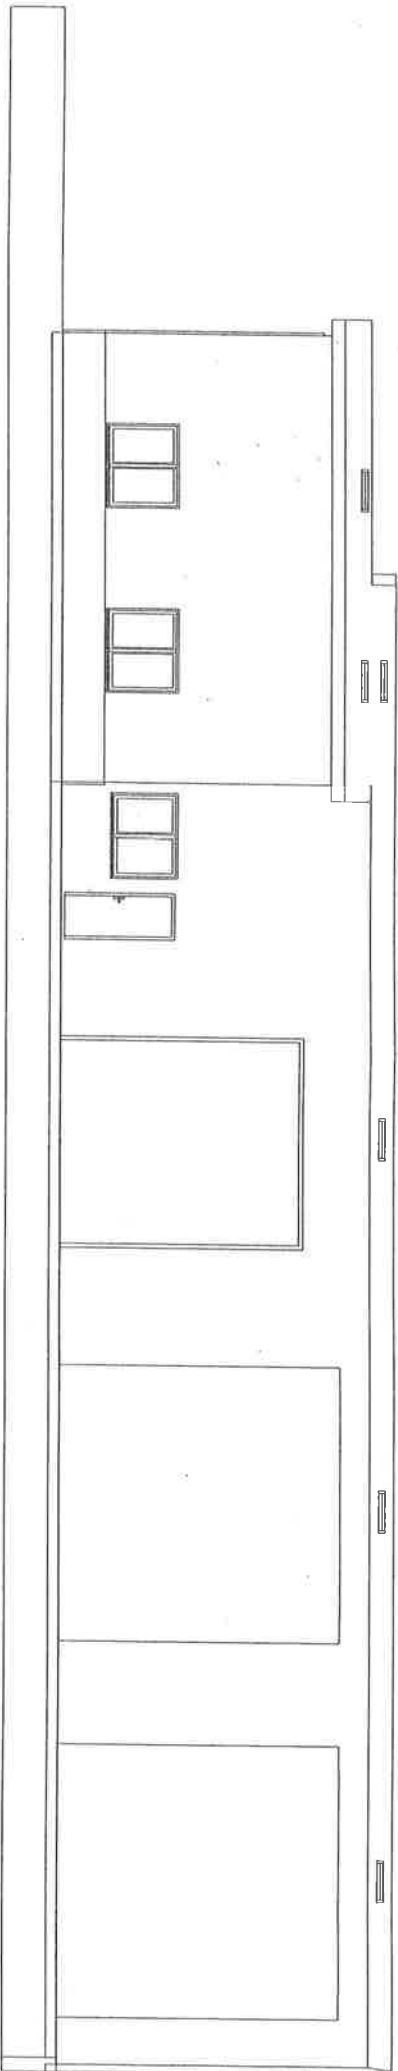


FACADE NORD EST Ech : 1/100

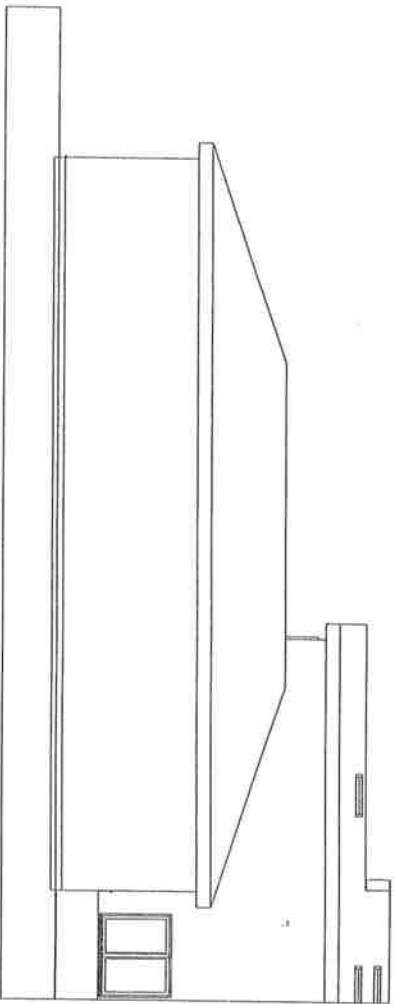


FACADE NORD EST Ech : 1/100

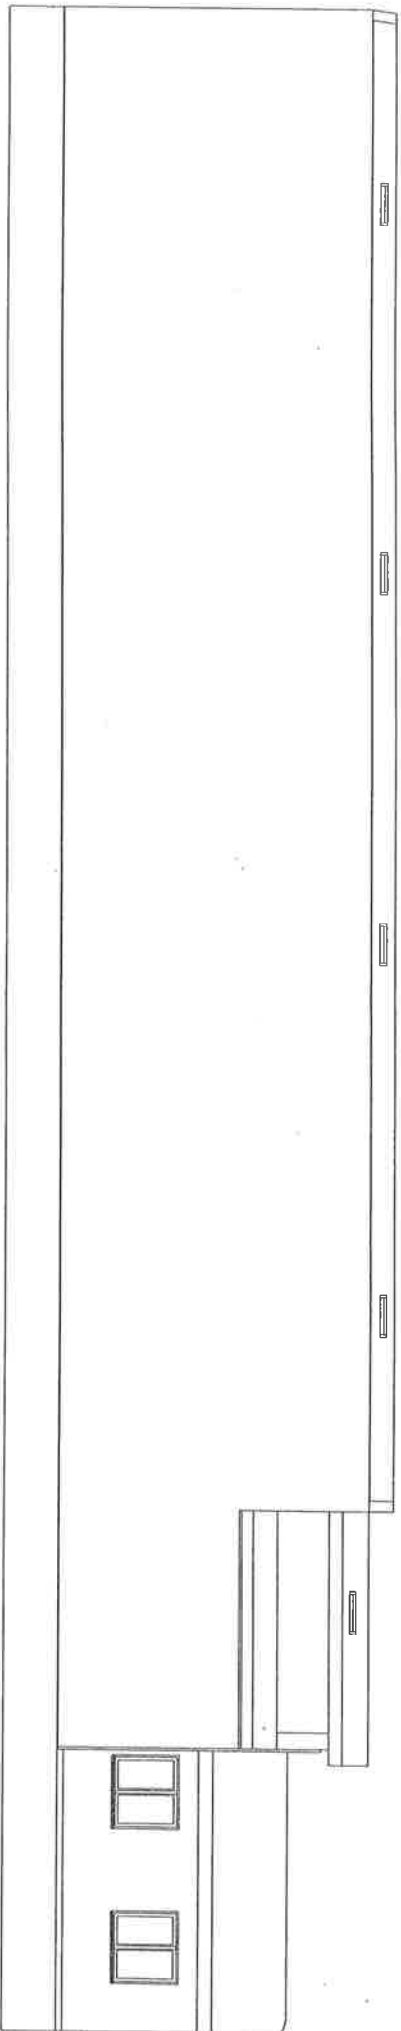


FACADE SUD OUEST Ech : 1/100

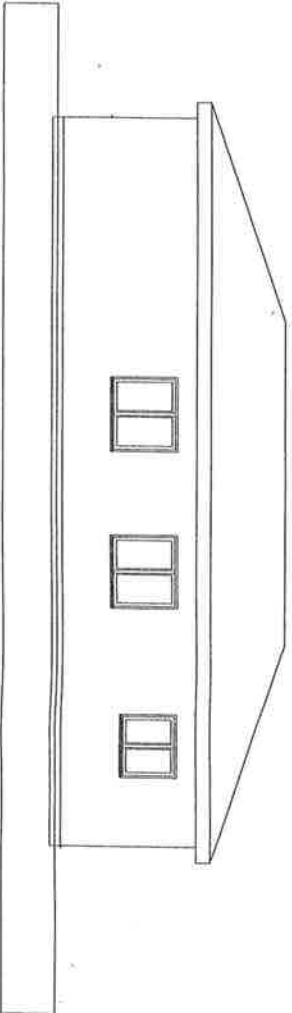


FACADE SUD OUEST Ech : 1/100

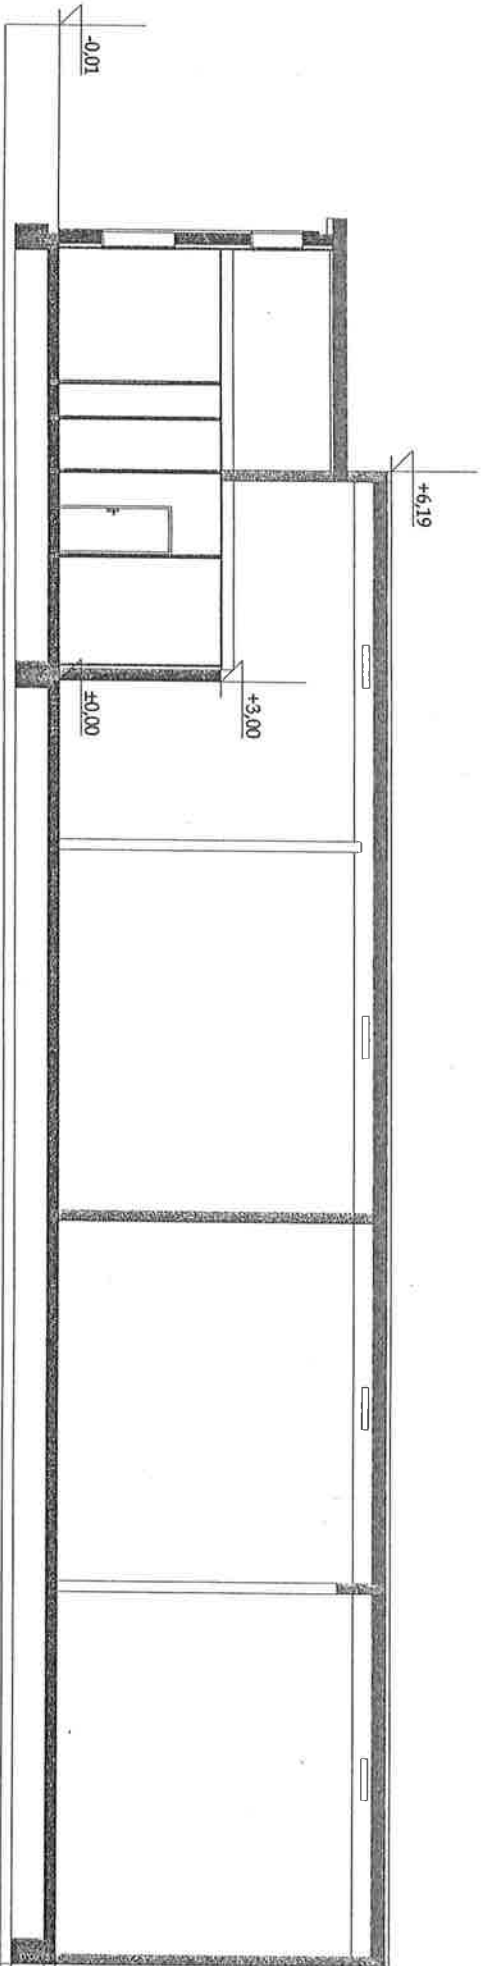


COUPE A2 Ech : 1/100

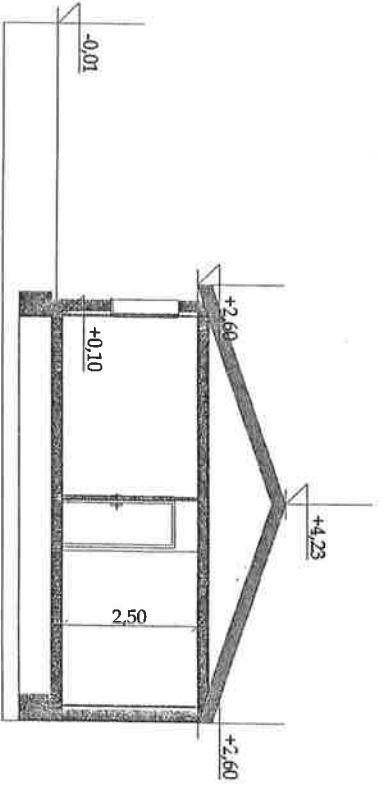

COUPE A1 Ech : 1/100

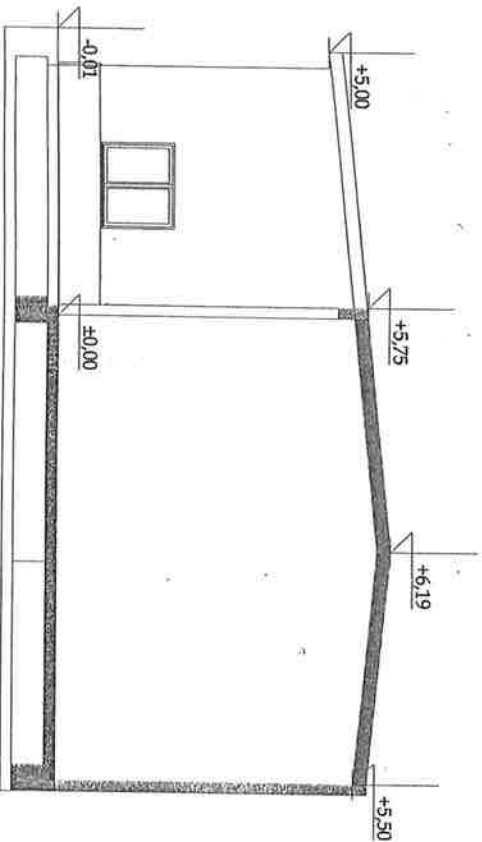

COUPE A3 Ech : 1/100

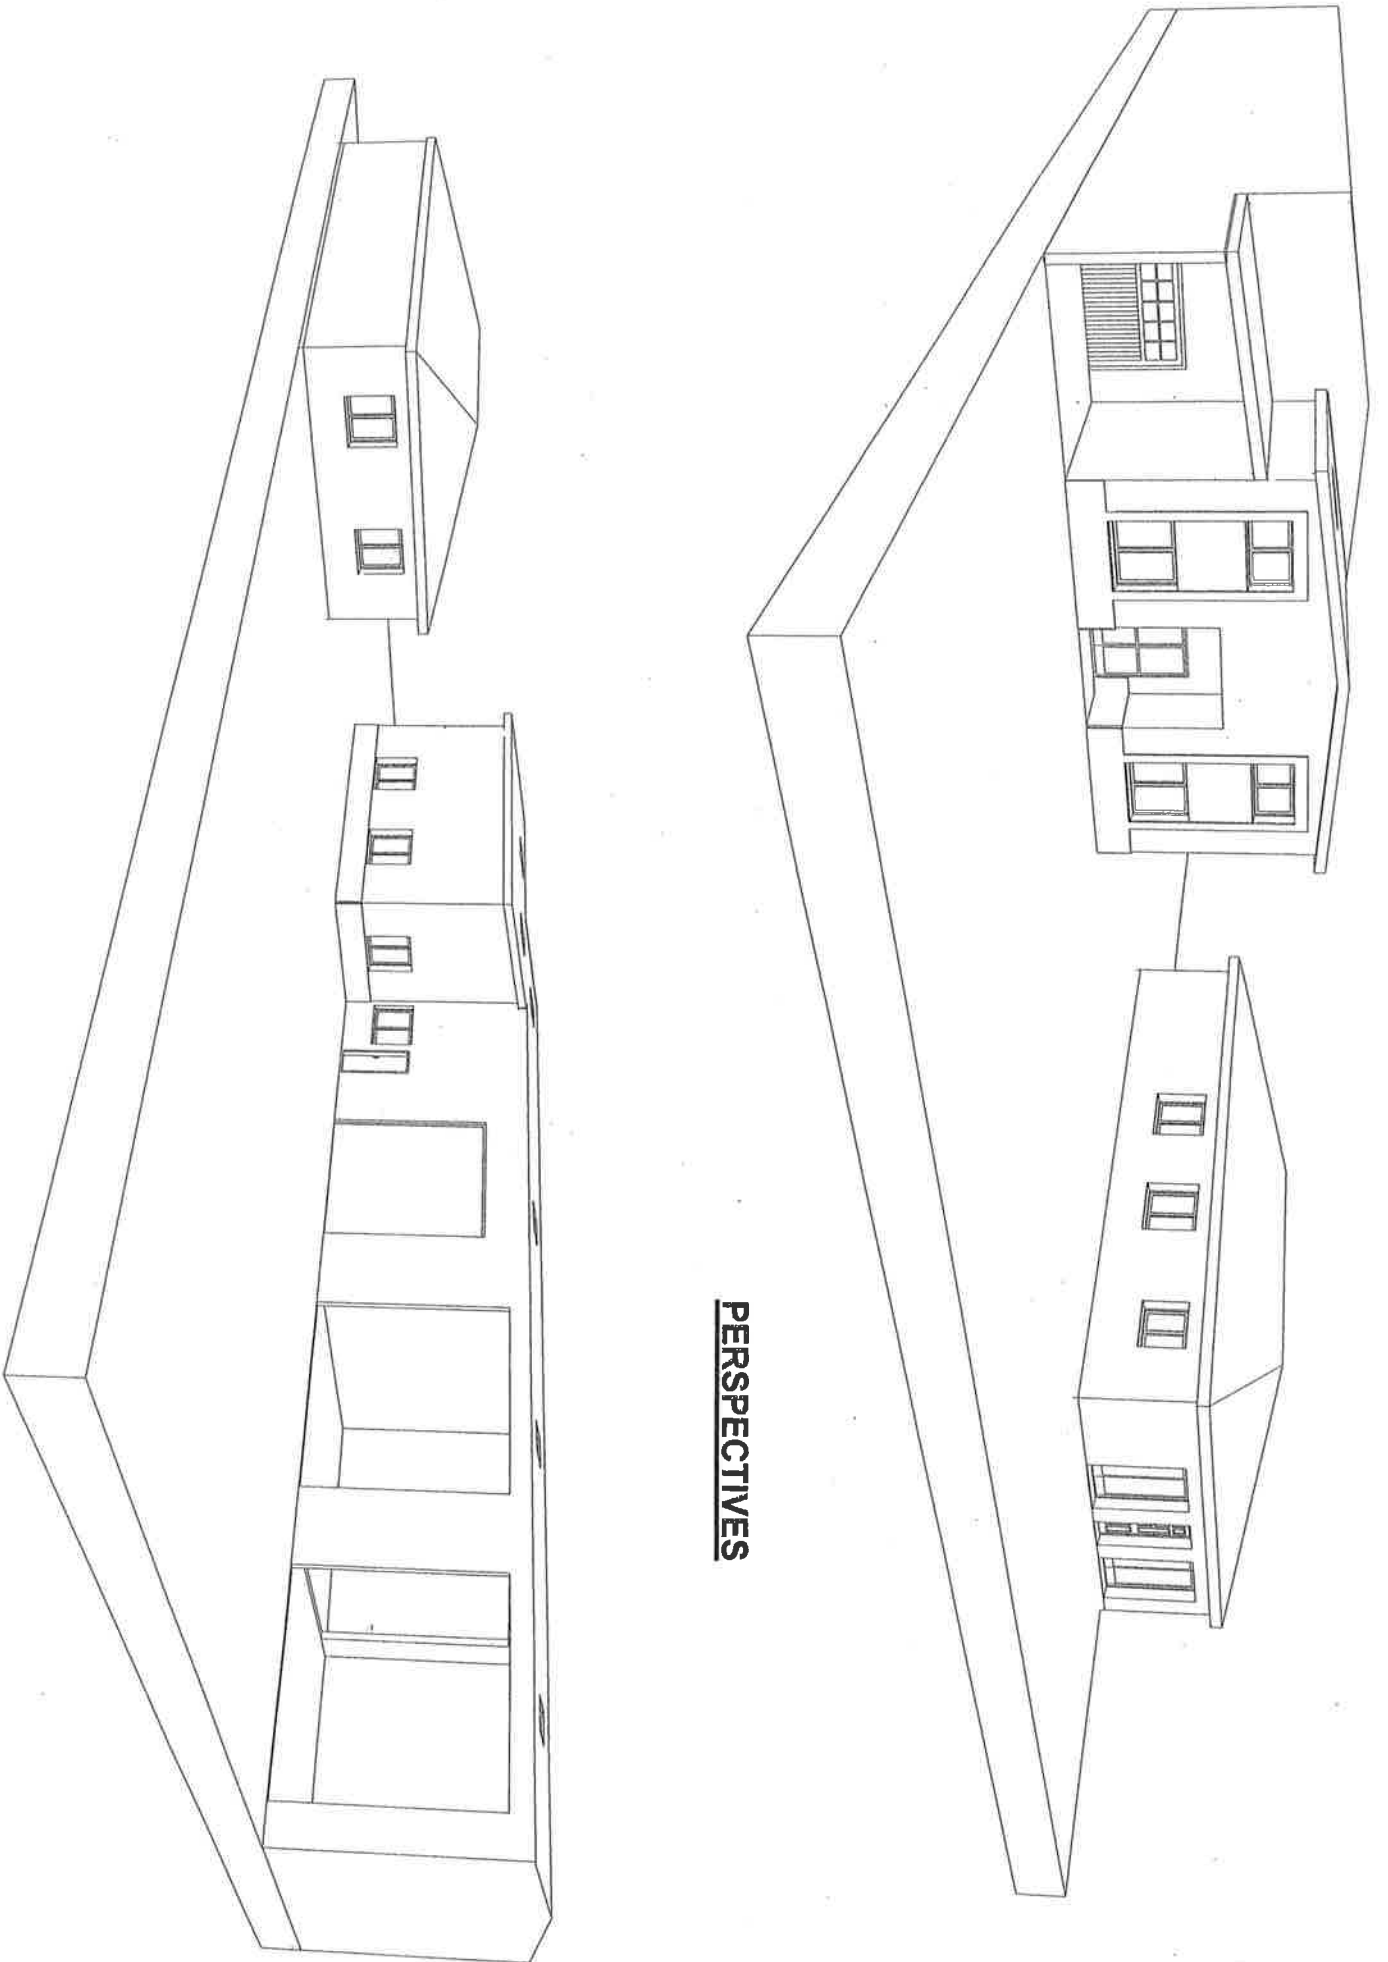


PERSPECTIVES



SANTOS / BROUSSET LA SALVETAT

BILAN DES SURFACES S.H.O.B.

<u>Ensemble</u>	<u>Lot N°1</u>	<u>Lot N°2</u>
Logement + bureaux : 294,65 m ²	Logement : 113,13 m ²	Bureaux : 181,52 m ²
Activités cumulées : 380,07 m ²	Annexes : 85,45 m ²	Activités : 294,62 m ²
TOTAUX : 674,72 m²	TOTAL : 198,58 m²	TOTAL : 476,14 m²

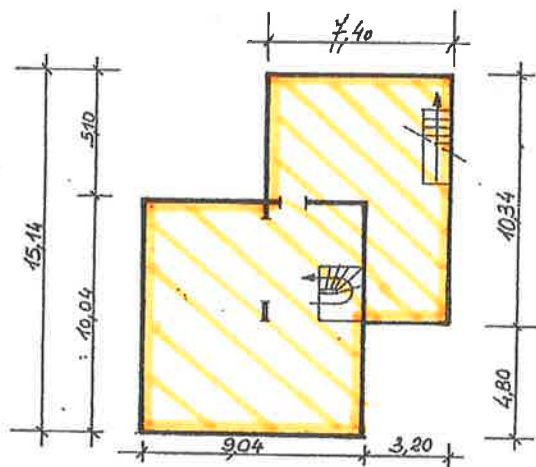

Propriété de Mme et M. BROUSSET
 23, avenue Léonard de Vinci
 Z.A. de Taure II Lot n°7
 31880 - LA SALVETAT SAINT GILLES

06. 10. 629. 150.

